



## pdb단열알미늄자동문-쌍도어도면

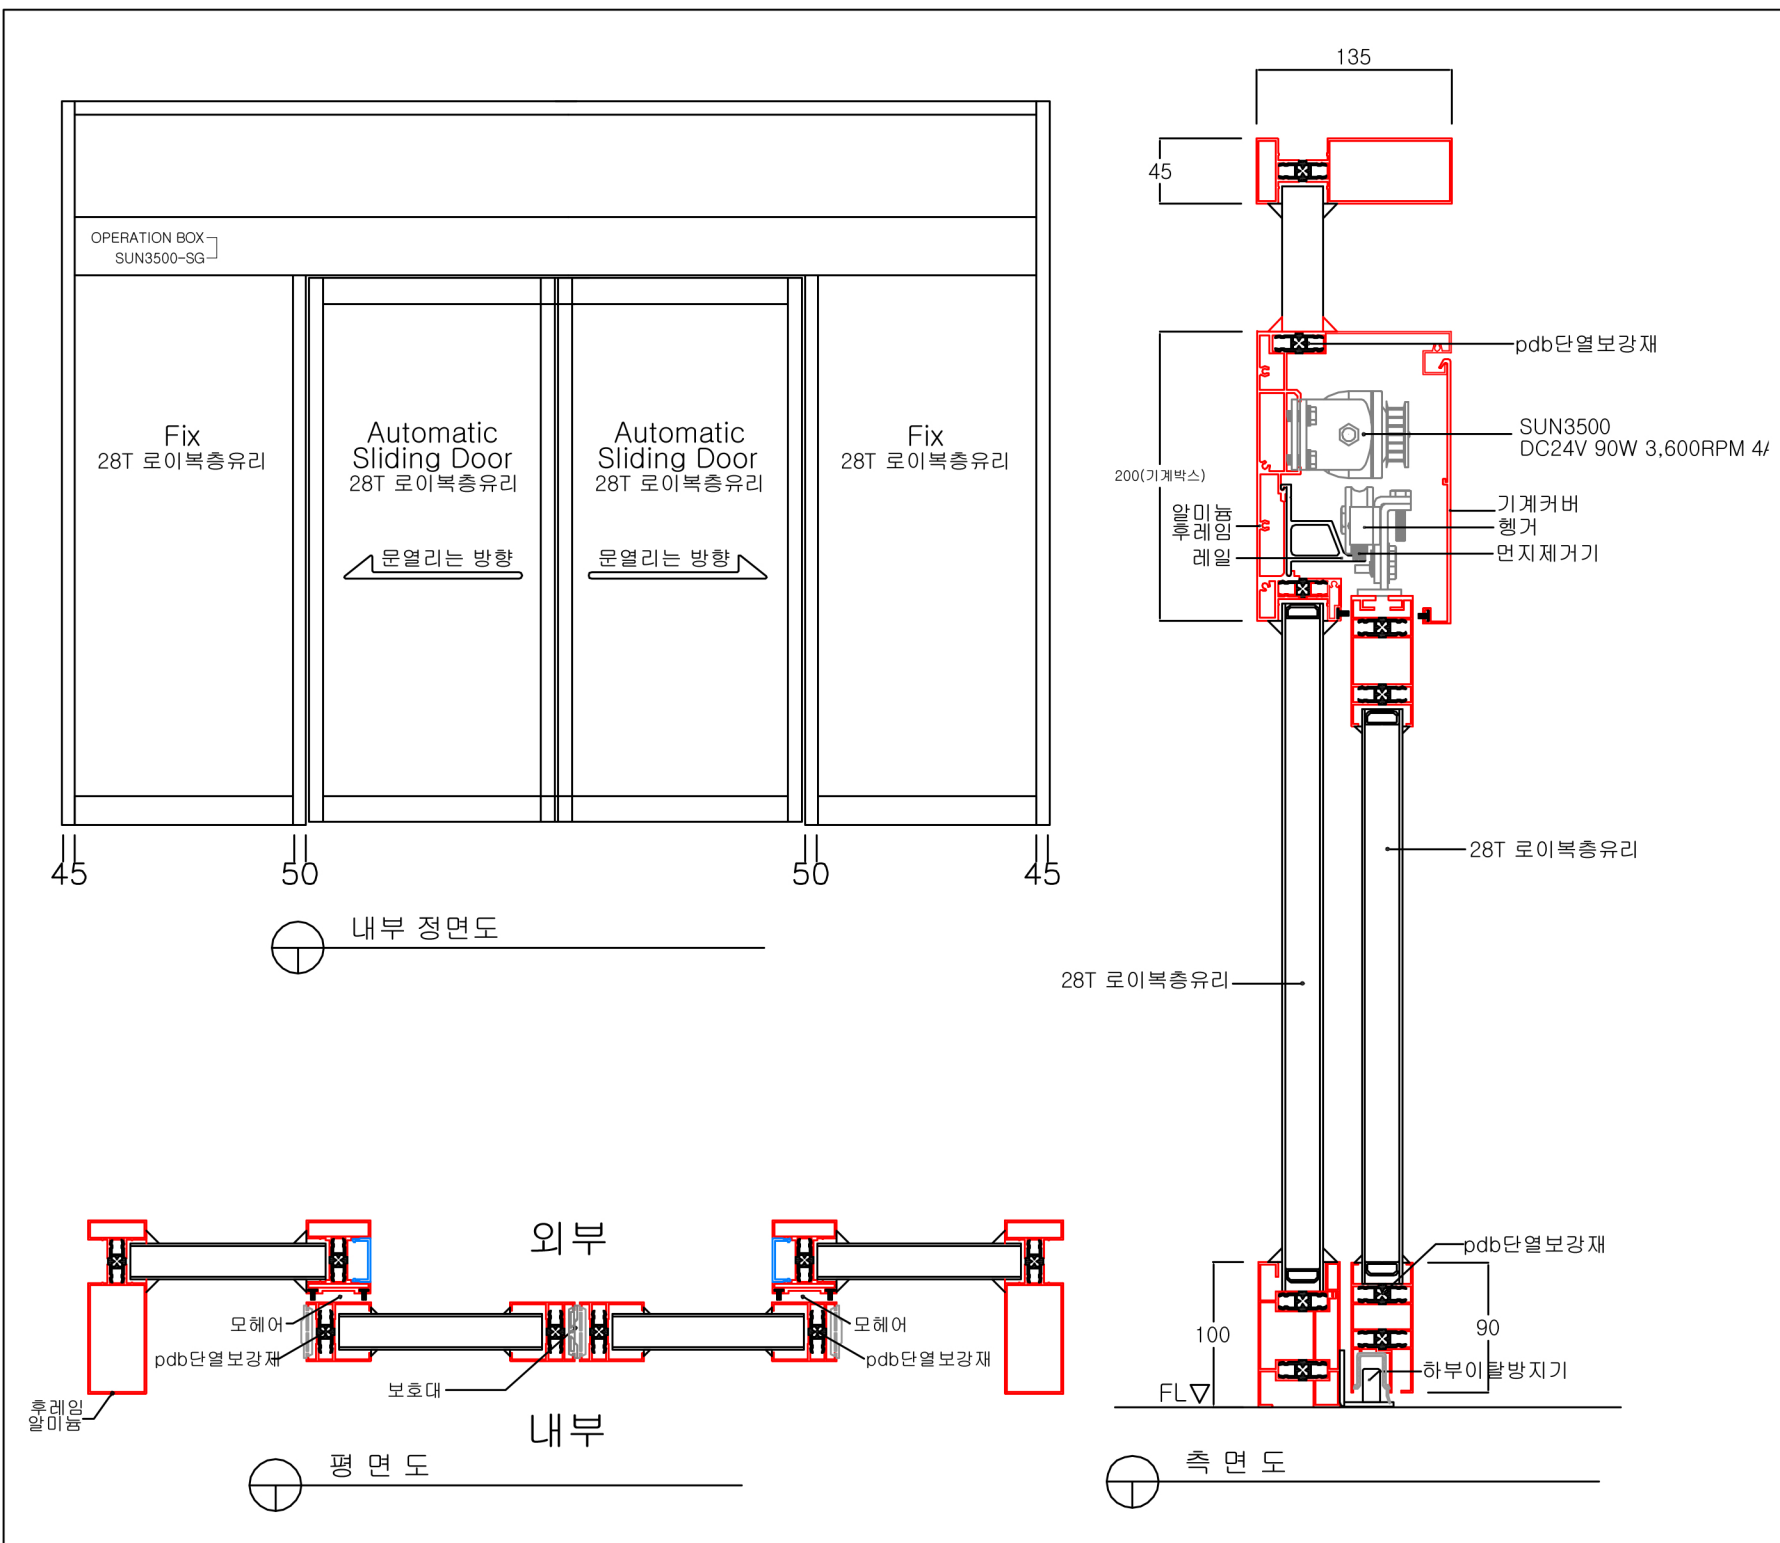

<b>(주)태양자동문</b>		
본사 : 서울 양천구 신월4동 412-10 태양빌딩 우편번호 158-832 전화 : 1800-1818 팩스 : 02-2606-1519 www.sunautodoor.com		
번호	DATE	REVISION DESCRIPTION
△		
△		
△		
△		
PROJECT TITLE		
pdb단열알미늄자동문		
PROJECT NO		
DRAWING TITLE		
SUN3500-DB		
DRAWING NO.		
DRAWN BY.		
CHECK 1		
CHECK 2		
CHECK 3		
DATE	20 . . . .	
SCALE		
NOTE		

## pdb단열알미늄자동문-외도어도면

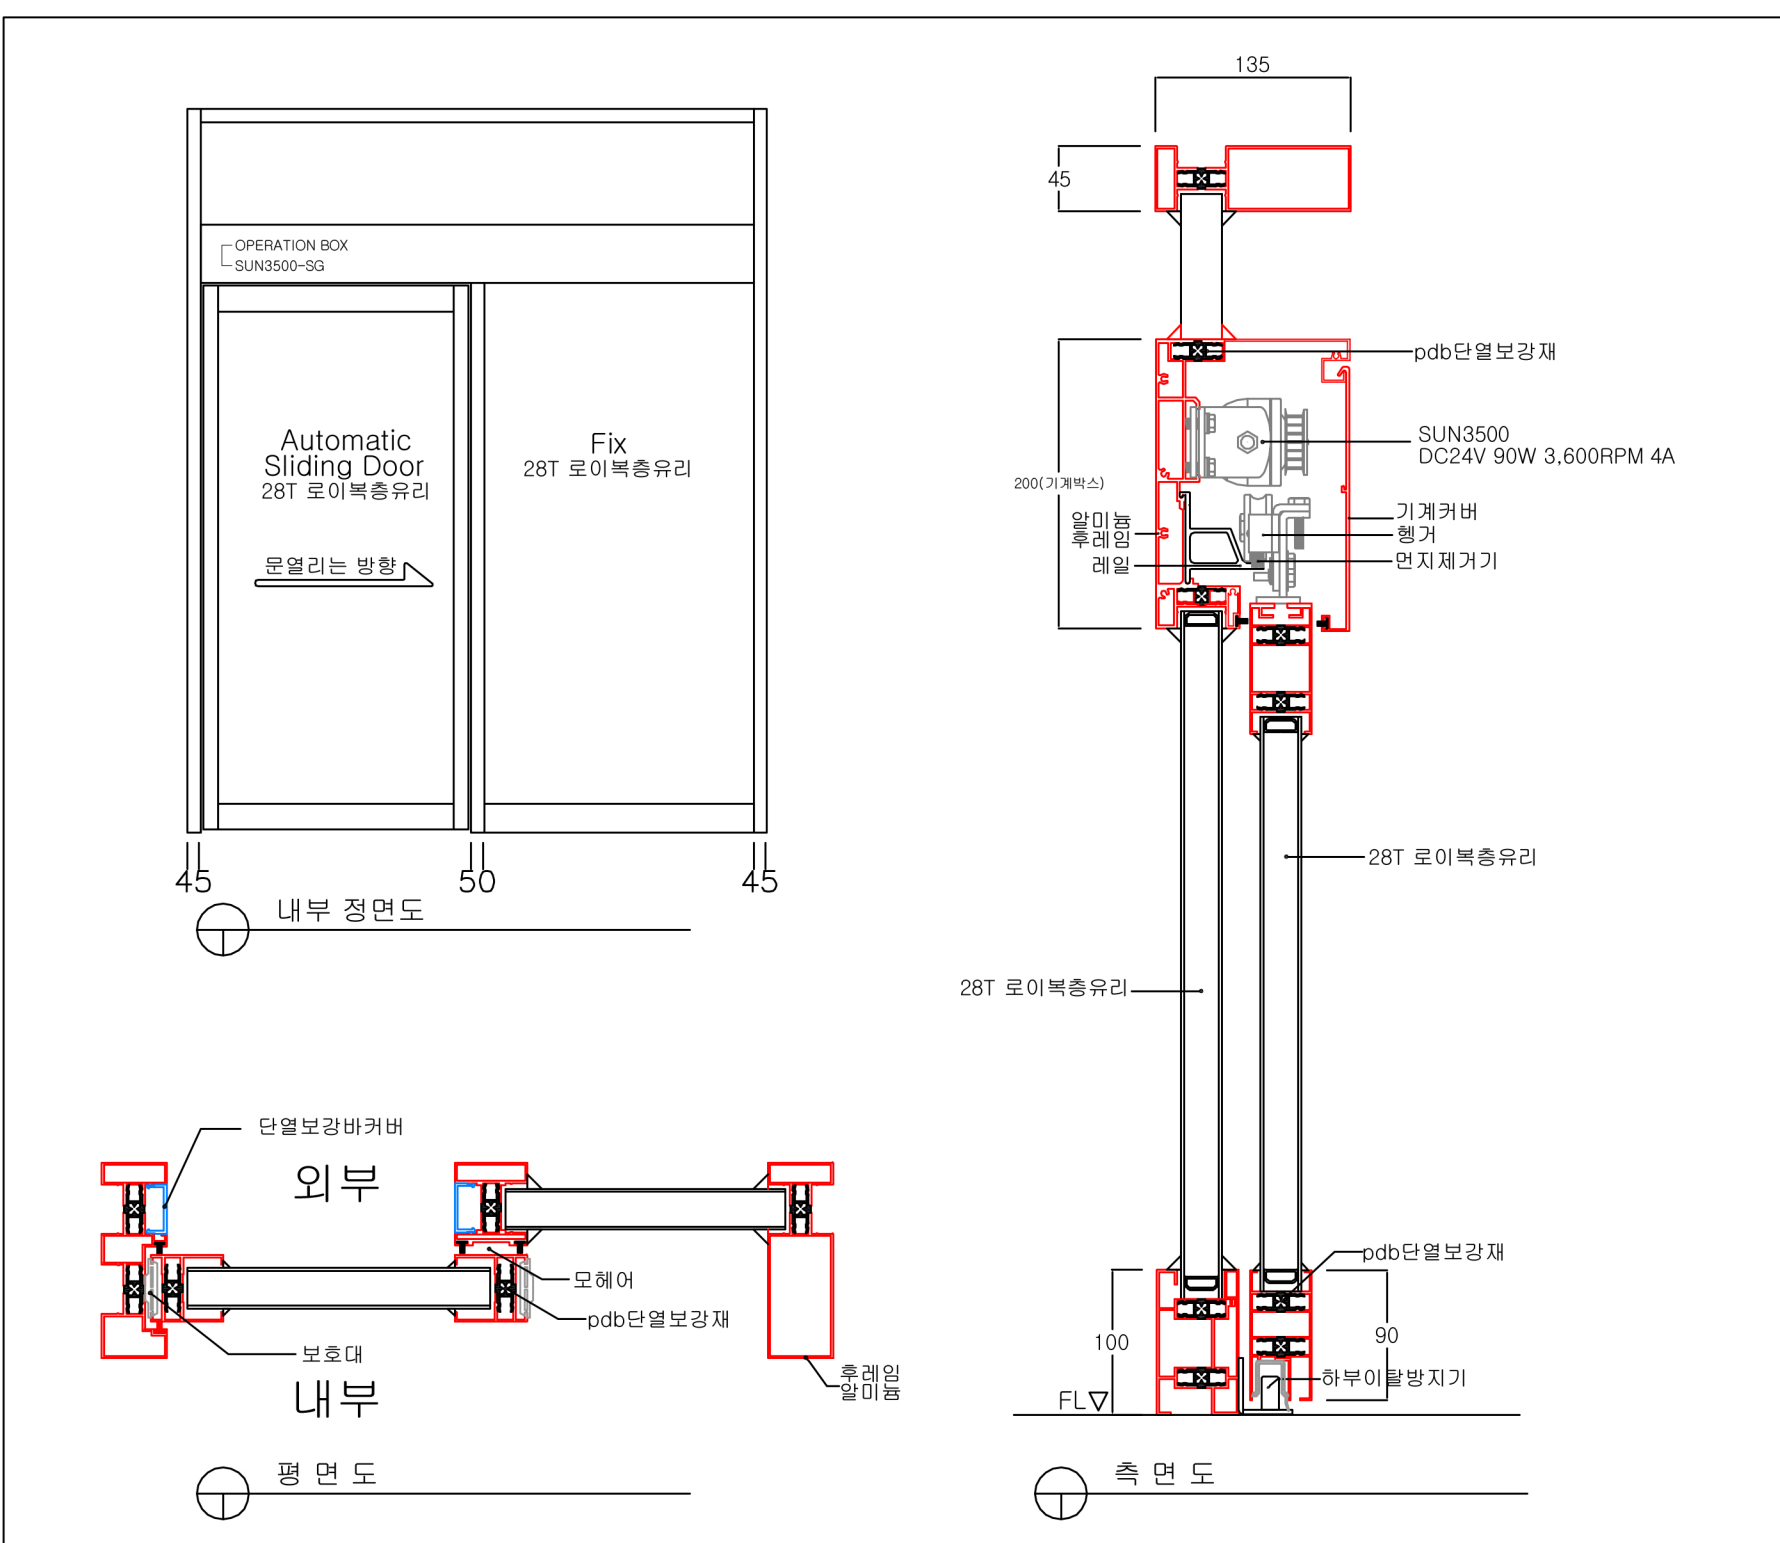

<b>(주)태양자동문</b>		
본사 : 서울 양천구 신월4동 412-10 태양빌딩 우편번호 158-832 전화 : 1800-1818 팩스 : 02-2606-1519 www.sunautodoor.com		
번호	DATE	REVISION DESCRIPTION
△		
△		
△		
△		
PROJECT TITLE		
pdb단열알미늄자동문		
PROJECT NO		
DRAWING TITLE		
SUN3500-SG		
DRAWING NO.		
DRAWN BY.		
CHECK 1		
CHECK 2		
CHECK 3		
DATE	20 . . . .	
SCALE		
NOTE		